


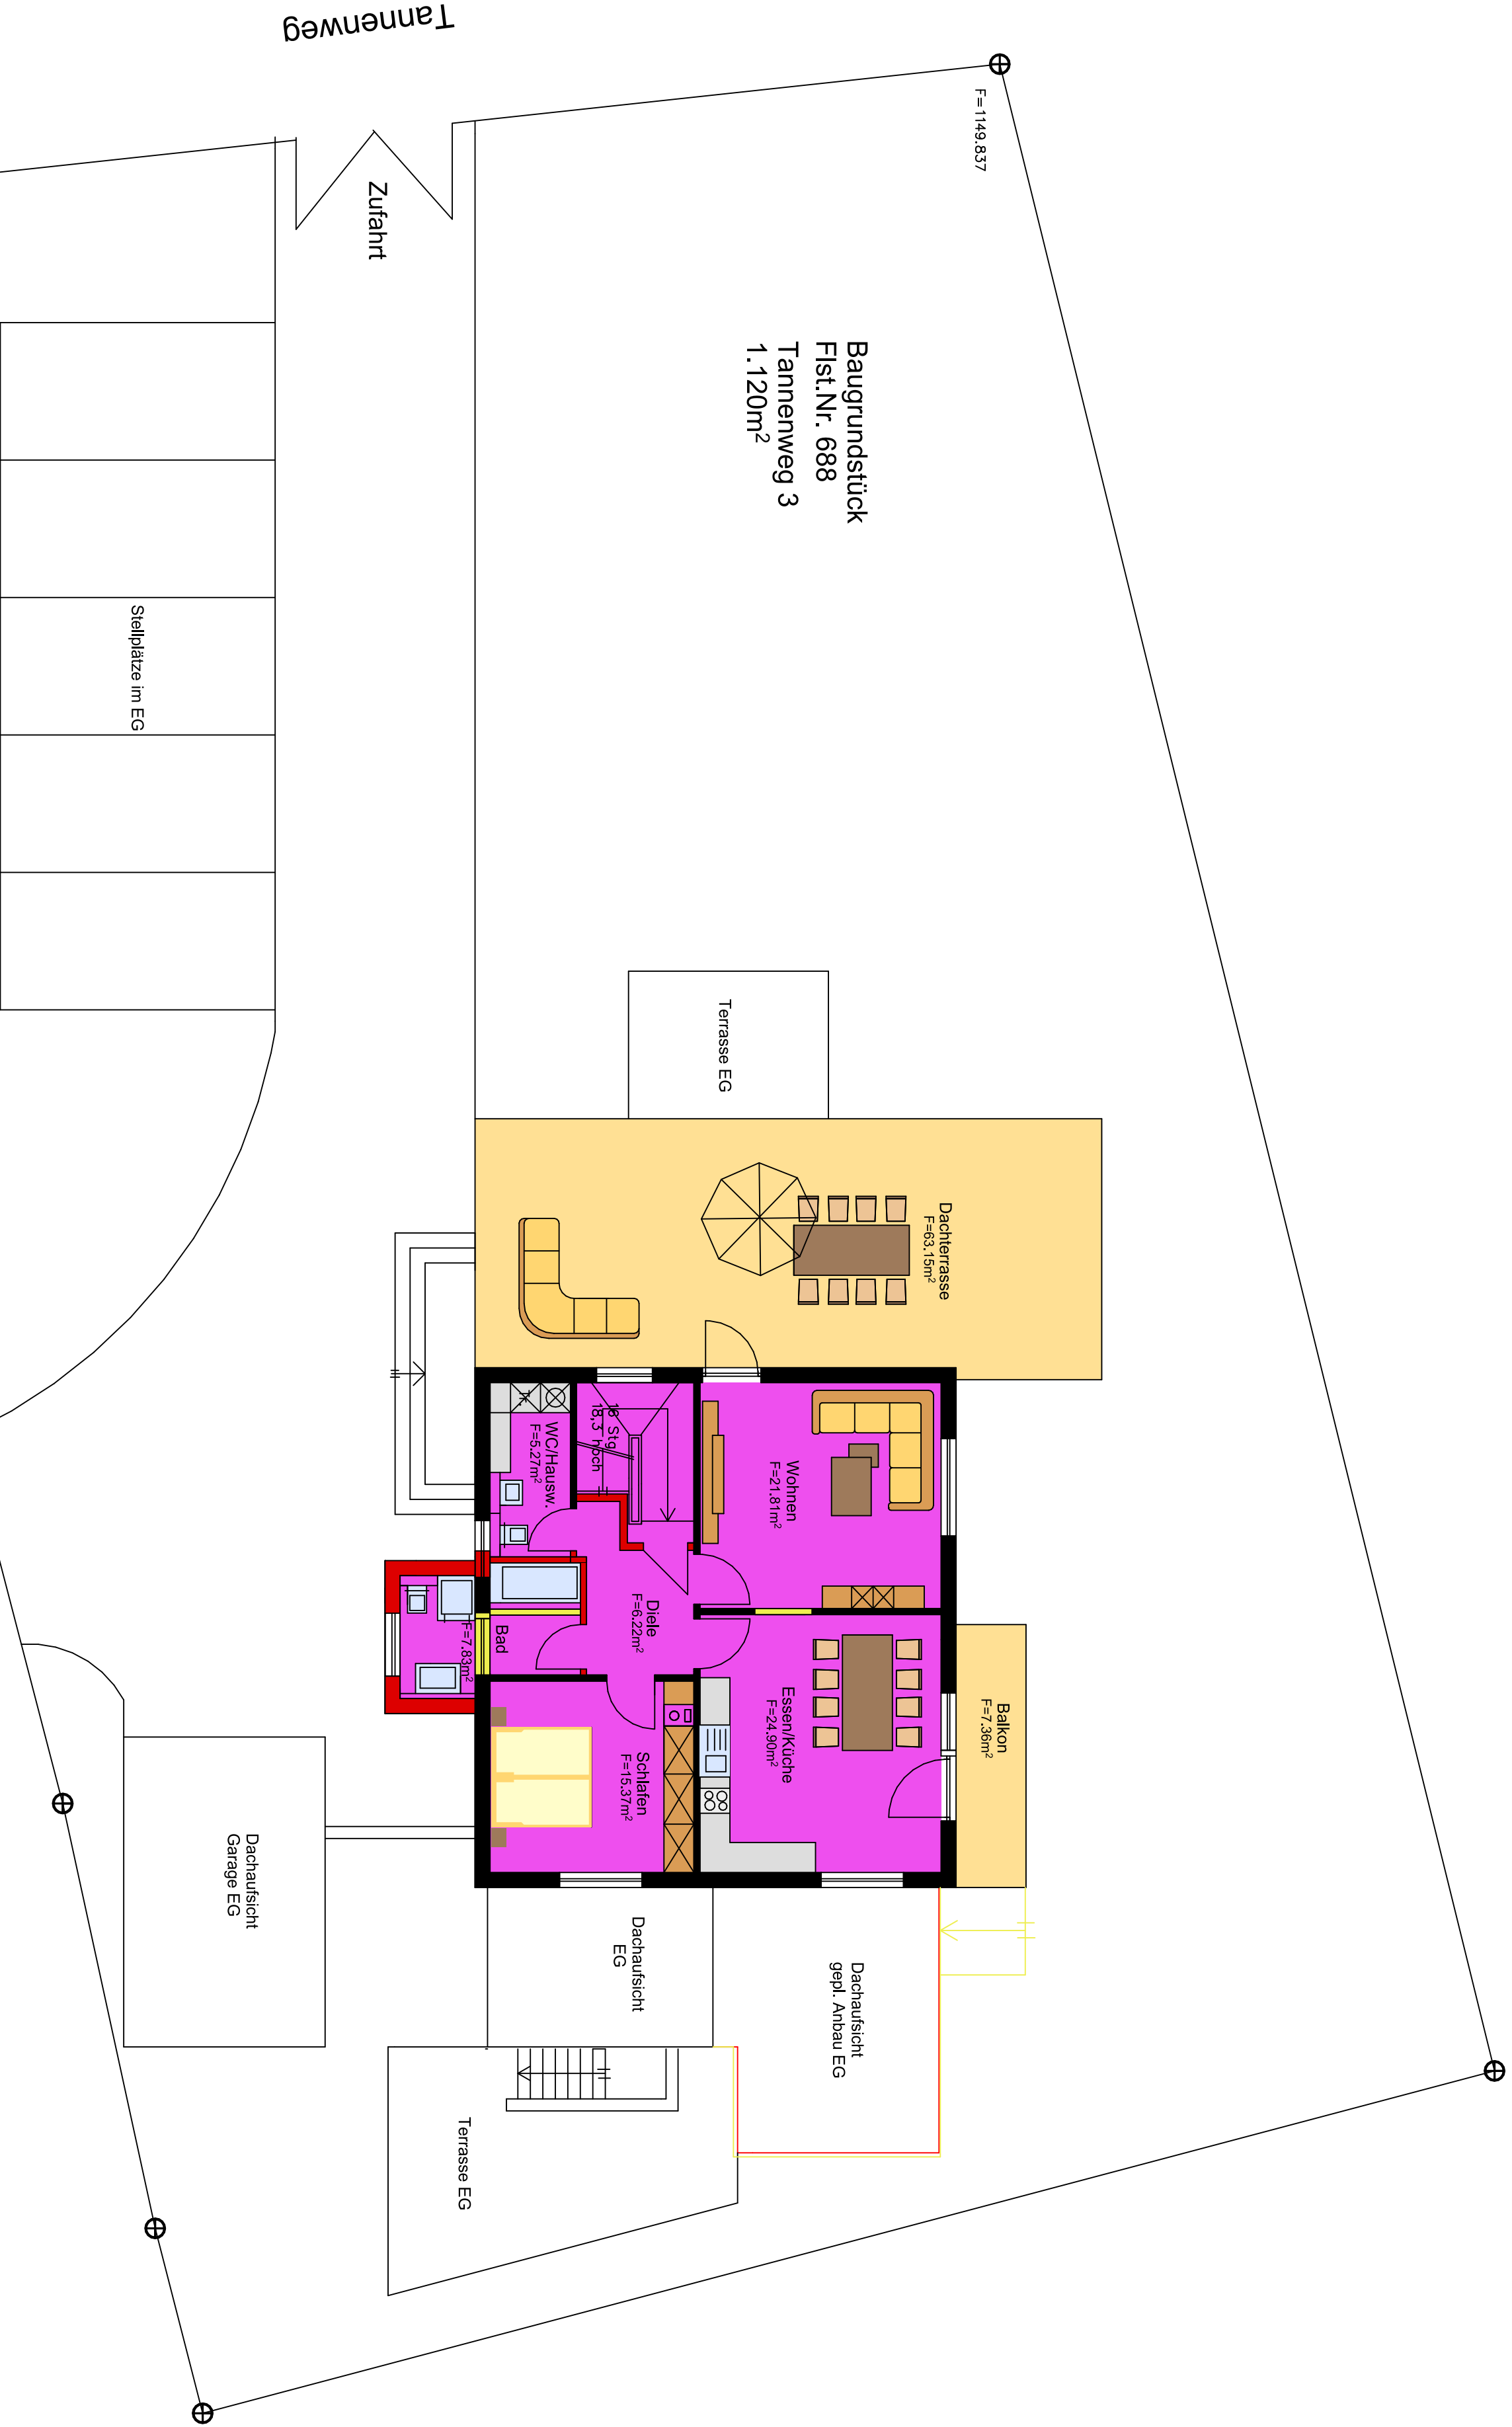

Wohnung 3 OG/DG:

- OG = 81,40m²
- DG= 32.86m²

=> ges. = 114.26m²
+ Balkon 6m²/2 = 3m²
+ Dachterrasse = 60m²/4= 15m²

=> gesamt Wohnung 3 = 132,26m²
+ 2 Kellerräume
+ 2 Stellplätze

- Allgemeinfläche
- Wohnung 1 EG
60,05m²
- Wohnung 2 EG
115,65m²
- Wohnung 3 OG+DG
132,26m²

06.12.2023 N

OBERGESCHOSS GRUNDRISS M 1:100

Architekten- und Ingenieurbüro
Gramlich und Partner

Hirschbergstraße 53, 74838 Limbach, Tel.: 06287 9203-0, Fax: 06287 9203-50 e-mail: gramlich-und-partner@t-online.de, Internet: www.gramlich-und-partner.de			
Bauherr:	Hermann und Knut Gramlich Hirschbergstraße 53, 74838 Limbach		
Projekt:	Umbau und Sanierung eines best. Gebäudes Tannenweg 3, 74838 Limbach		
Plan:	Obergeschoß	Datum	Name
Bauherr:	Architekt:	Gezeichnet: 07.09.18	
		Geänd.:	
		Geänd.:	